



Übersichtskarte der Gemeinde Steinhöfel

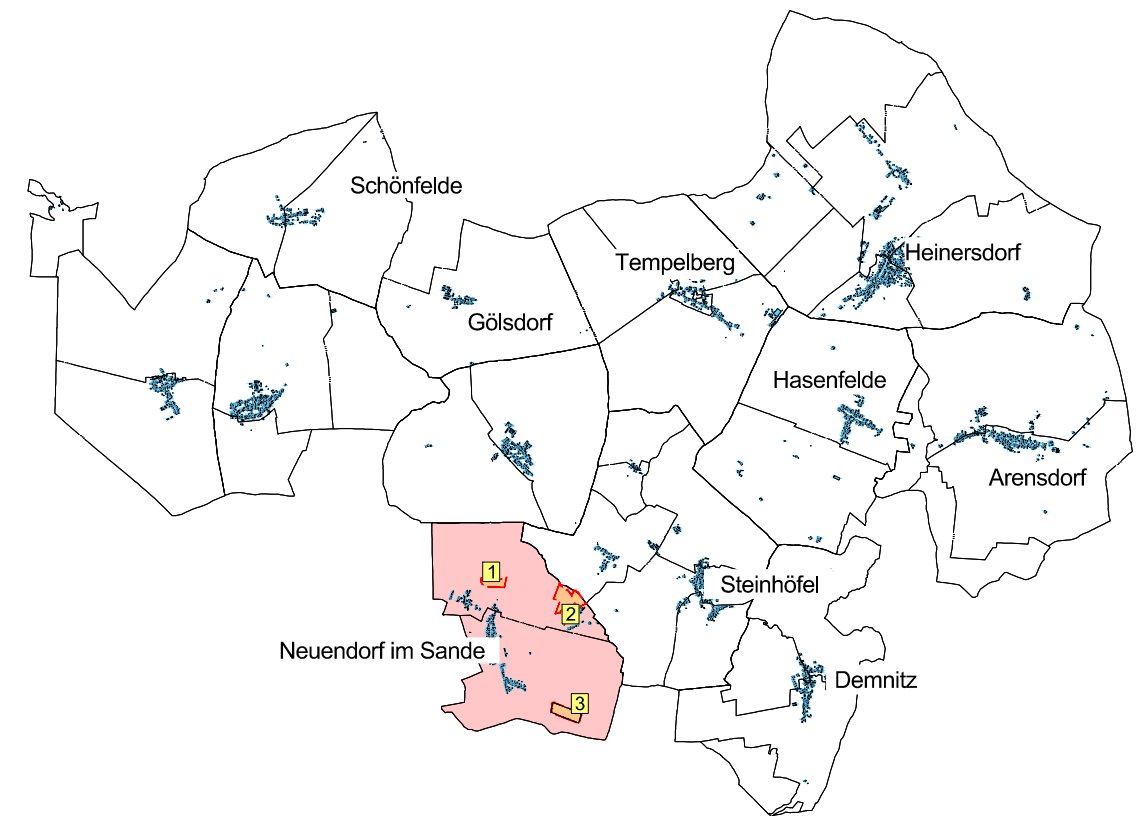

Geltungsbereich

Der räumliche Geltungsbereich des Bebauungsplans ist im Plan im Maßstab 1:10.000 dargestellt und beläuft sich auf eine Fläche von rund 32,7 ha. Er umfasst in der Gemarkung Neuendorf im Sande, Flur 1 die Flurstücke 23 (tlw.) und 53 (tlw.) als Planteil 1, die Flurstücke 63 (tlw.) und 152 (tlw.) als Planteil 2 sowie die Flurstücke 151 und 152 (tlw.) als Planteil 3.

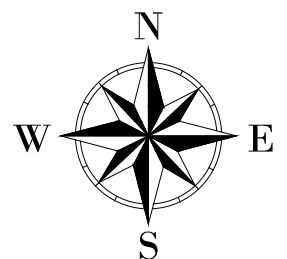

Bebauungsplan der Gemeinde Steinhöfel
"Klimapark Steinhöfel, OT Neuendorf im Sande"
Ausgrenzung (Maßstab 1 : 10.000)